


SCHEMAT. A

TEREN NIE ZABUDOWANY
(GRUNTY ORNE, TAKI, OGRODY, itp.)

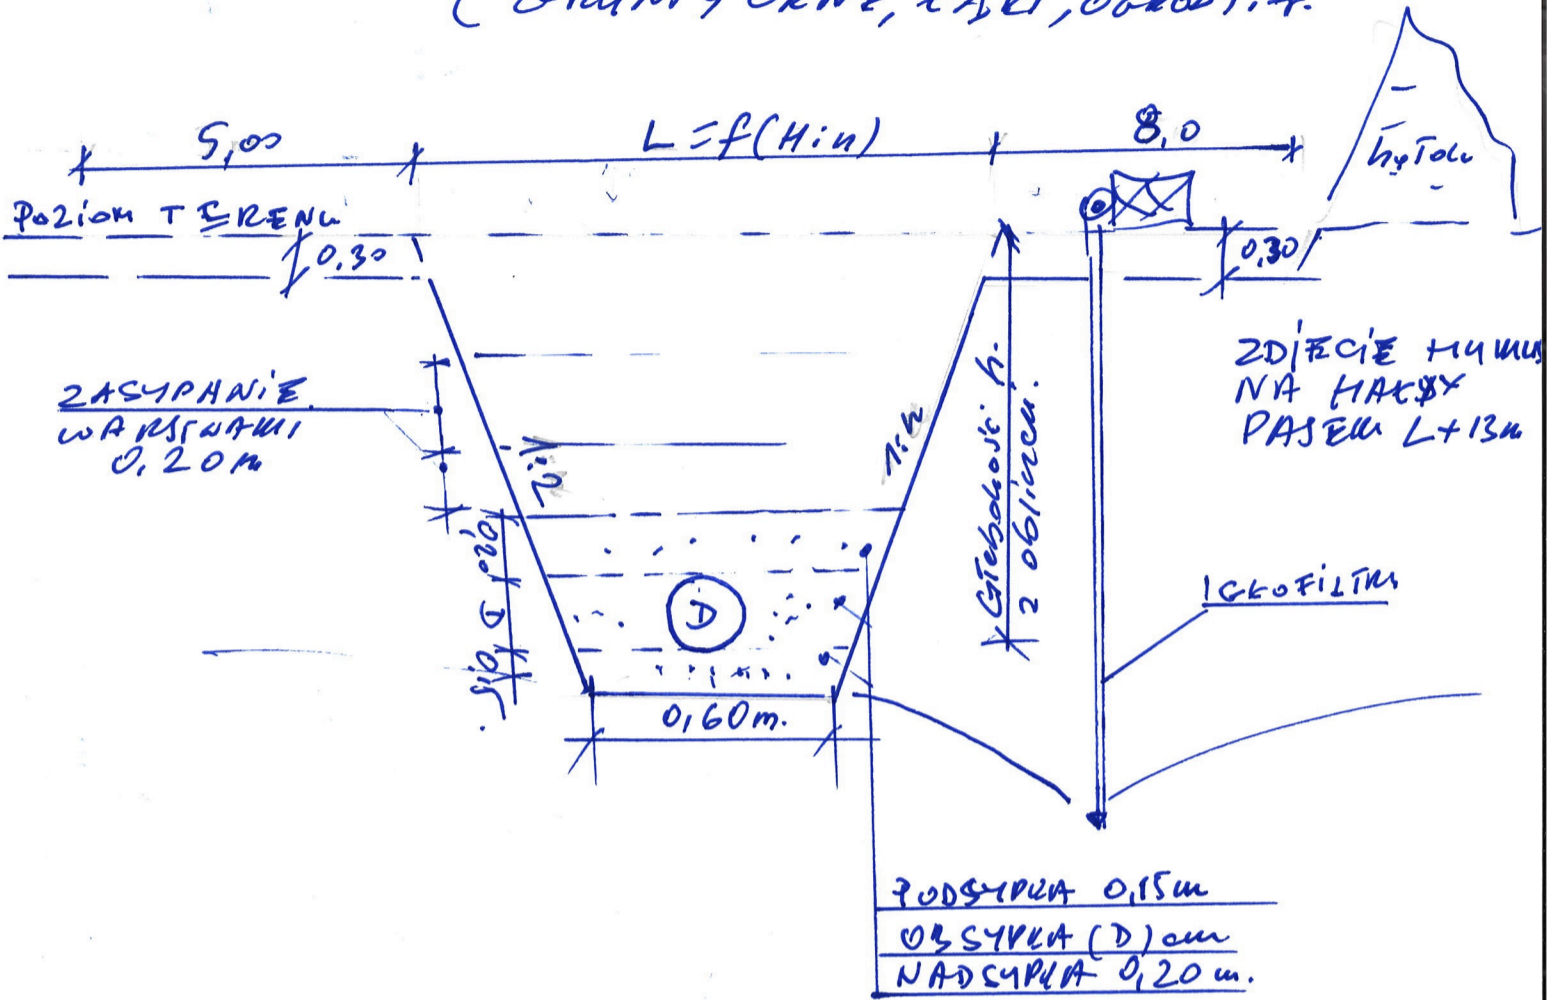

UWAGA:

1. GDY NIE MA ODWODNIENIA TO PAS ZDJĘCIA HUMUSU OGRANICZAMY DO L+10m.

[Handwritten signature]